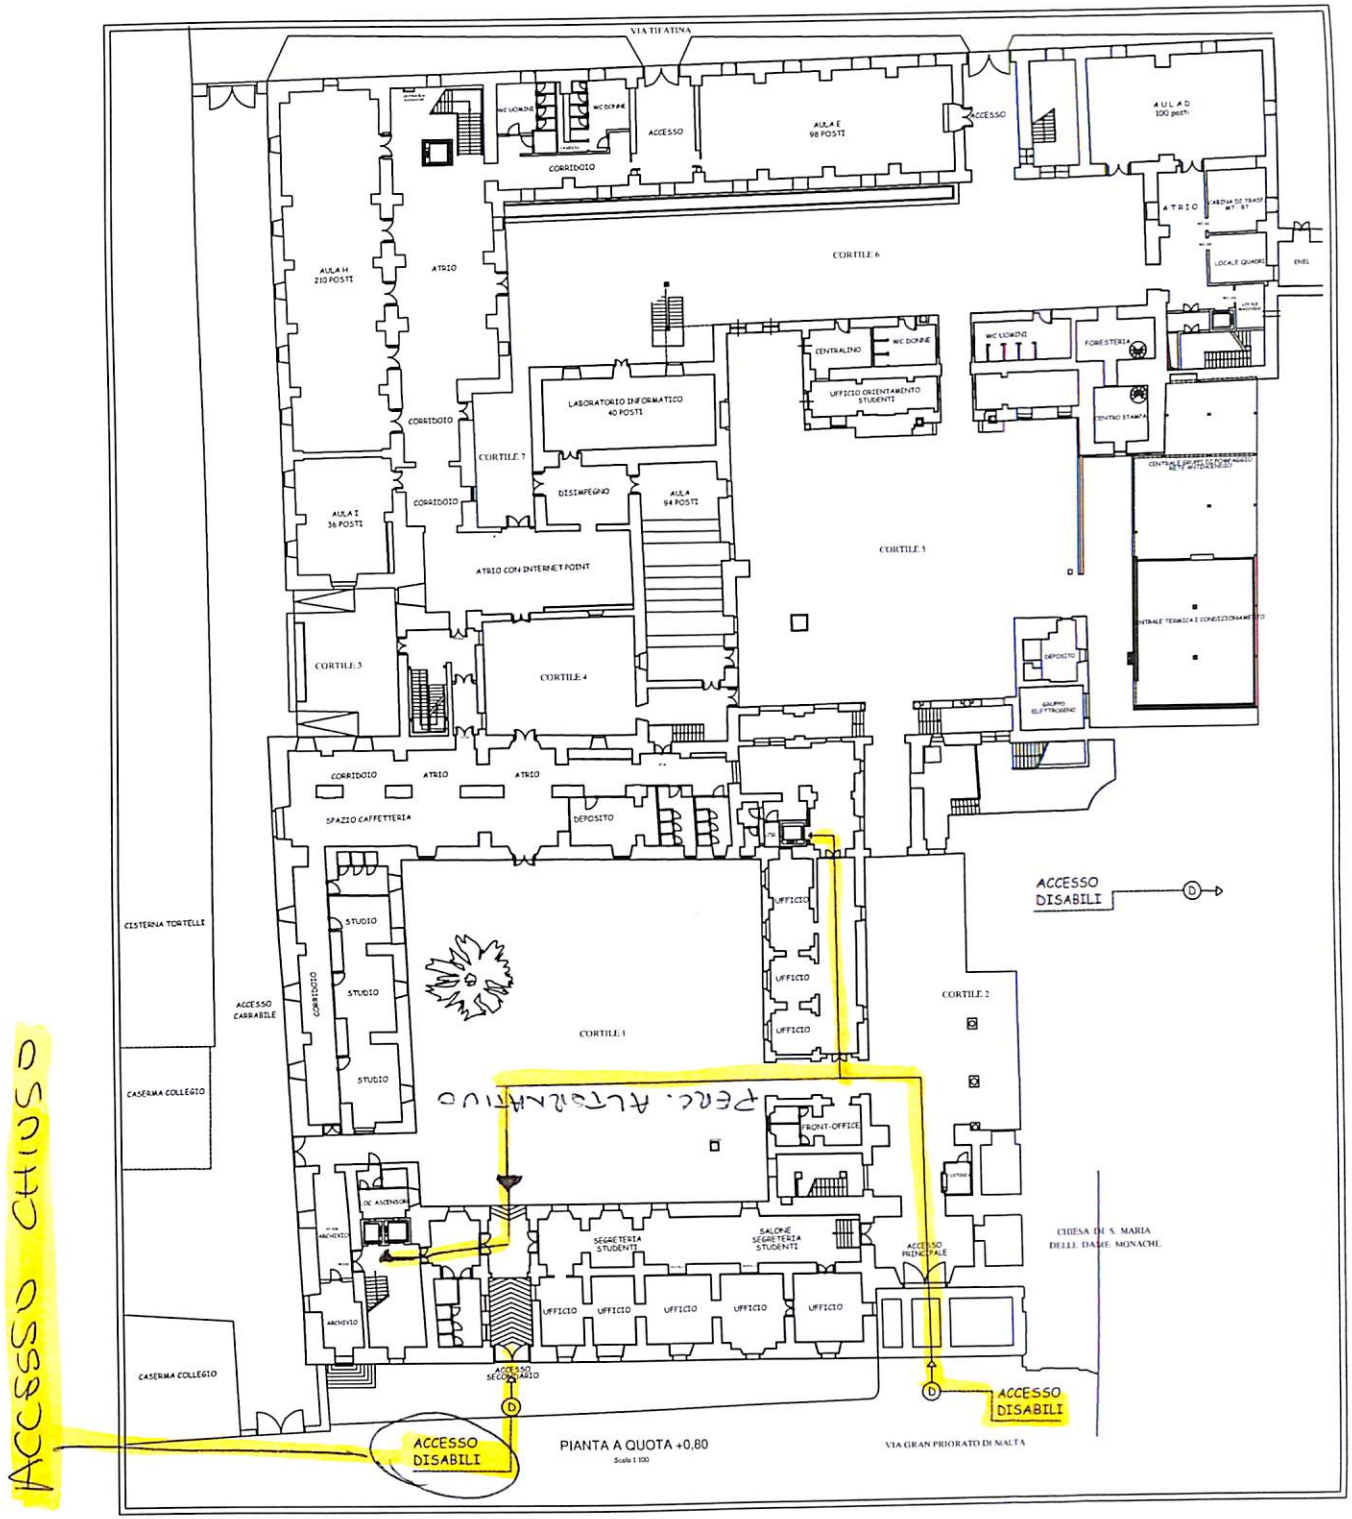
VIA TIFATINA
AULA E
98 POSTI
AULA D
100 posti
ATRIO
CORRIDOIO
AULA H
210 POSTI
CORTILE 6
CENTRALINO
W.C. DONNE
W.C. UOMINI
FORESTERIA
UFFICIO ORIENTAMENTO STUDENTI
LABORATORIO INFORMATICO
40 POSTI
CORTILE 7
DISIMPEGNO
AULA
94 POSTI
AULA I
36 POSTI
ATRIO CON INTERNET POINT
CORTILE 5
CORTILE 3
CORTILE 4
DEPOSITO
SPAZIO CAFFETTERIA
CISTERNA TORTELLI
ACCESSO CARRABILE
CASERMA COLLEGIO
STUDIO
UFFICIO
CORTILE 1
CORTILE 2
PERC. ALTERNATIVO
FRONT-OFFICE
SEGRETERIA STUDENTI
SALONE SEGRETERIA STUDENTI
ACCESSO PRINCIPALE
ARCHIVIO
ACCESSO SECONDARIO
ACCESSO DISABILI
CHIESA DI S. MARIA DELLE DAME MONACHE
VIA GRAN PRIORATO DI MALTA
PIANTA A QUOTA +0,80
Scala 1:100
ACCESSO CHIUSO