
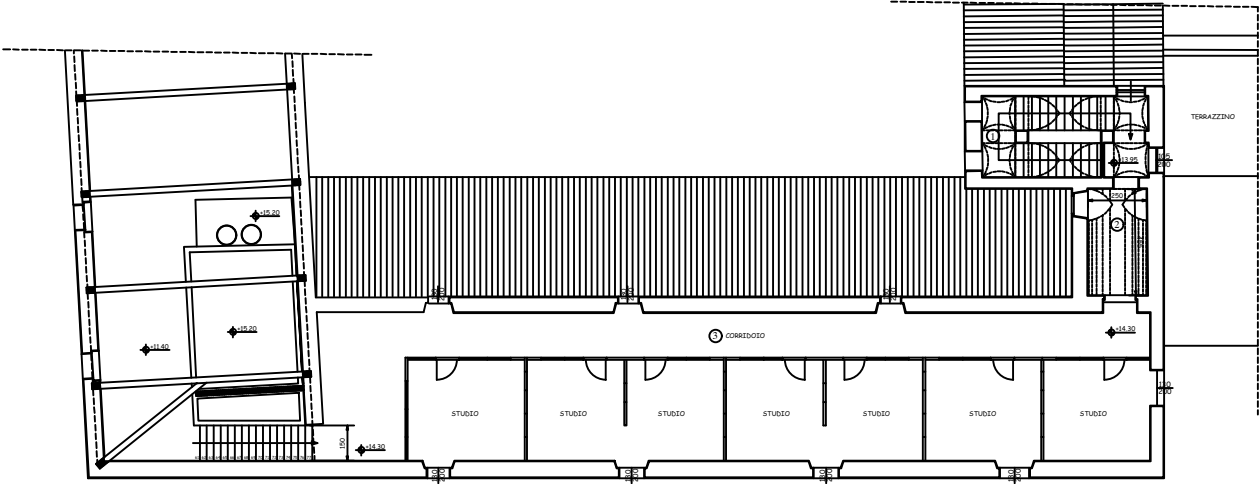


COMPLESSO DAME MONACHE - PIANTA A QUOTA +11,40 e + 14,30 (corpi C-D)

D.R. n. 99 del 31.01.2013

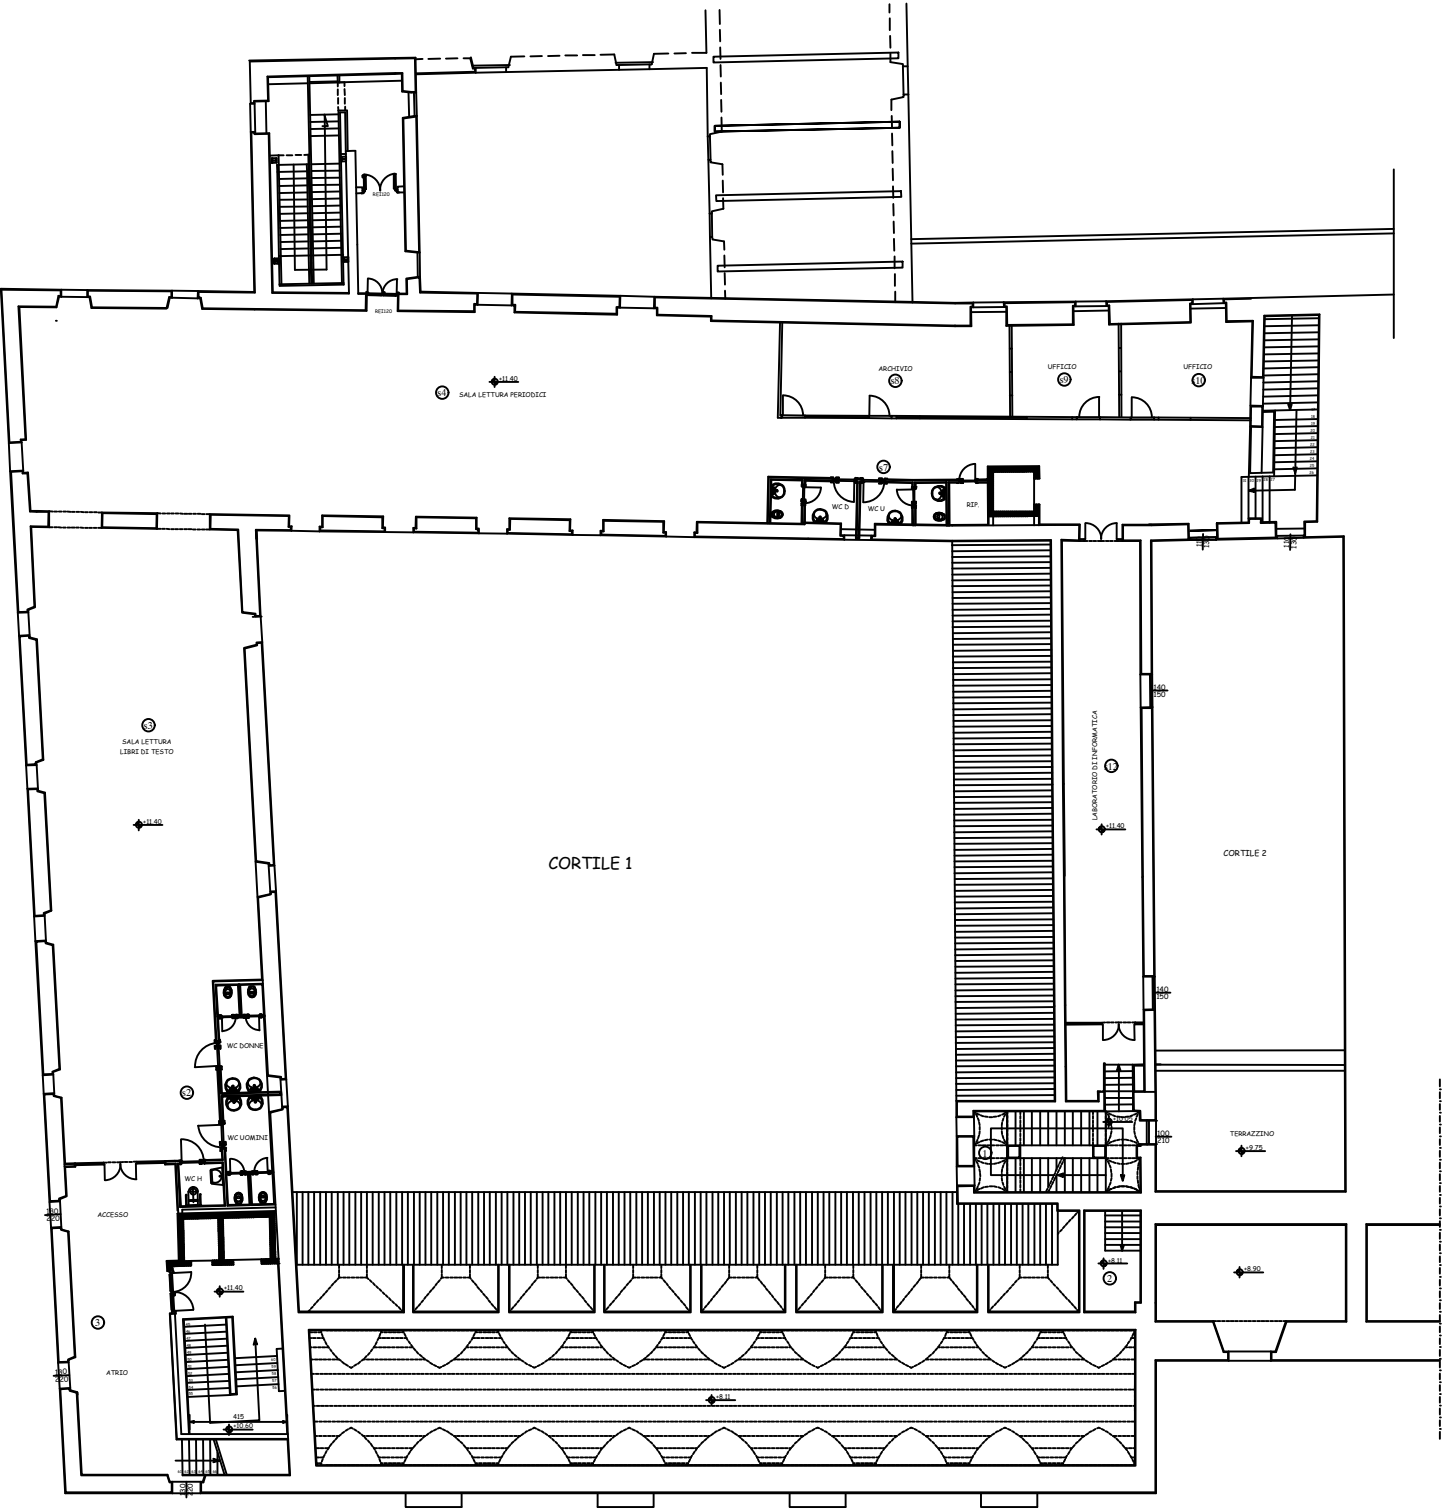

VIA GRAN PRIORATO DI MALTA

DIPARTIMENTO DI ECONOMIA

VIA GRAN PRIORATO DI MALTA