


COMPLESSO DAME MONACHE - PIANTA A QUOTA +6,90 (corpi E-F)

D.R. n. 99 del 31.01.2013

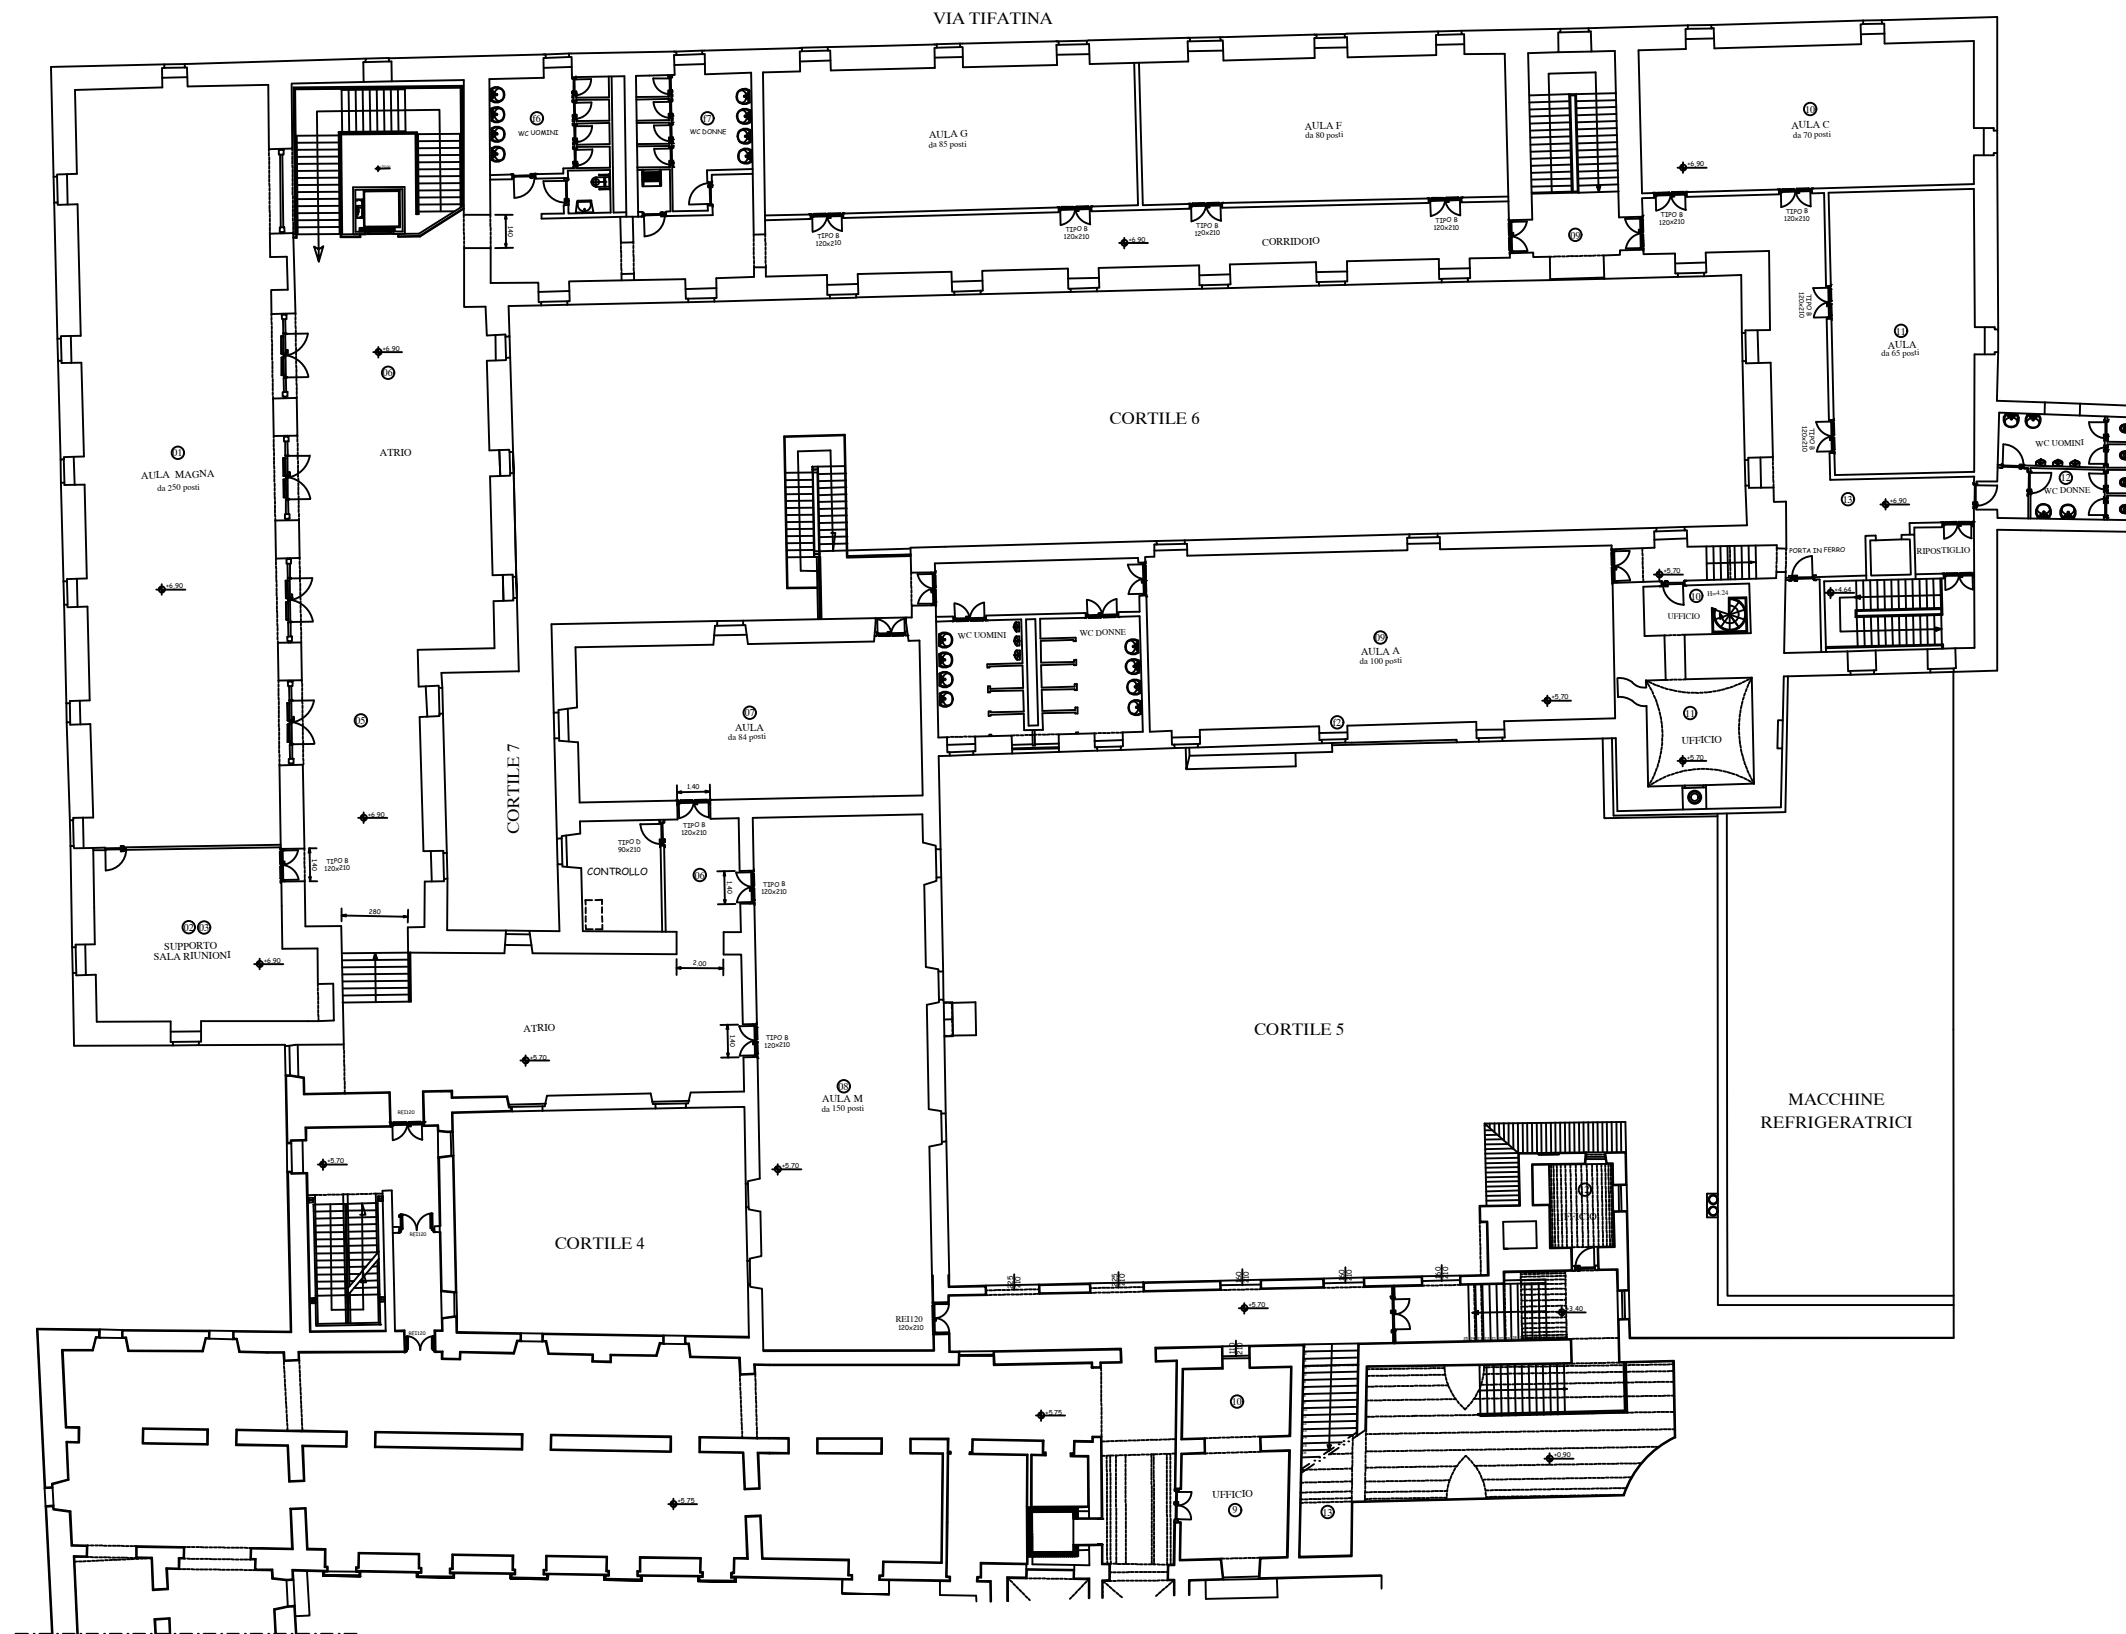

DIPARTIMENTO DI ECONOMIA